

Département de la DORDOGNE

Commune de SANILHAC (Marsaneix)

Propriété de la Commune de SANILHAC

Projet de sécurisation de l'accès au Stade de Marsaneix



Création d'une voie nouvelle et mise
en impasse de l'accès au stade

Section AD

Lieu dit : "Leyteyrie"

Légende :

- Borne O.G.E. existante
- Voie à créer
- Accotement
- Talus à créer
- Application cadastrale

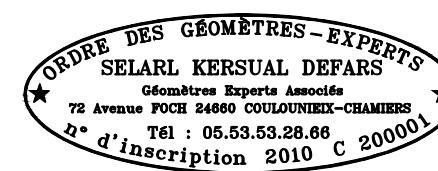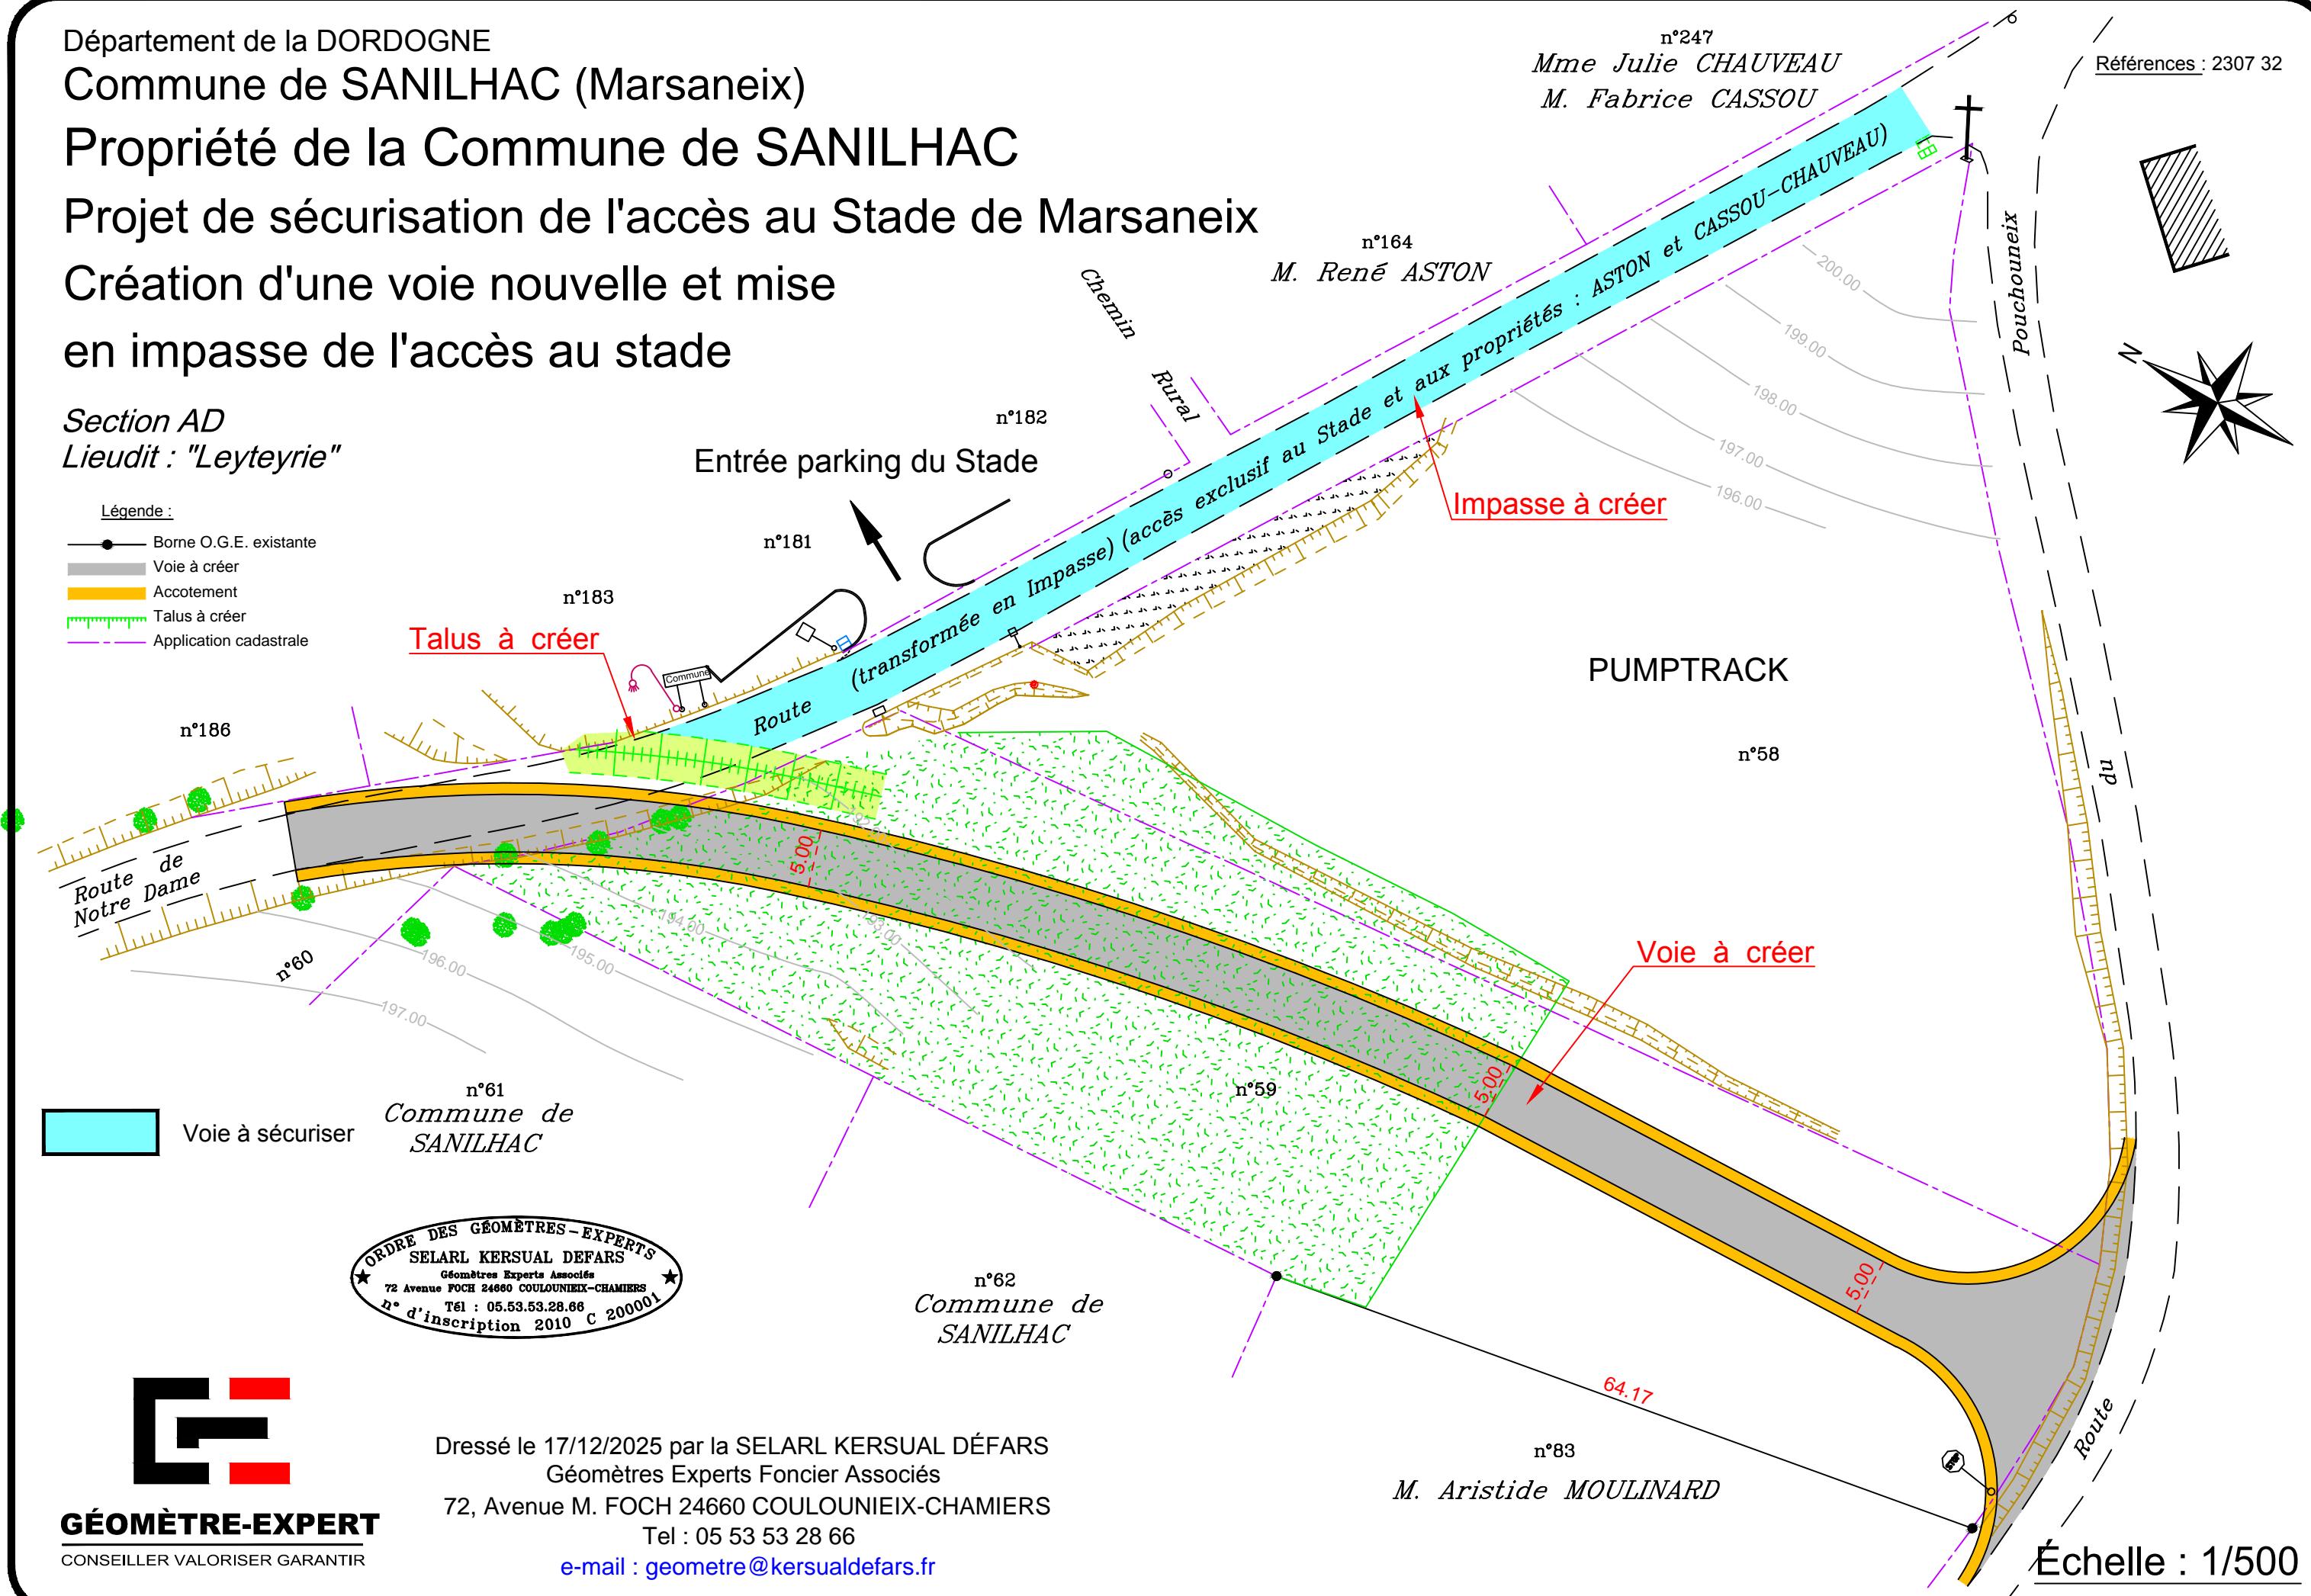

Dressé le 17/12/2025 par la SELARL KERSUAL DÉFARS
Géomètres Experts Foncier Associés
72, Avenue M. FOCH 24660 COULOUNIEIX-CHAMIERS
Tel : 05 53 53 28 66
e-mail : geometre@kersualdefars.fr